




HUVUDGATA, Allmän gata.
Utbyggnad av Sloffsfogdevägen.

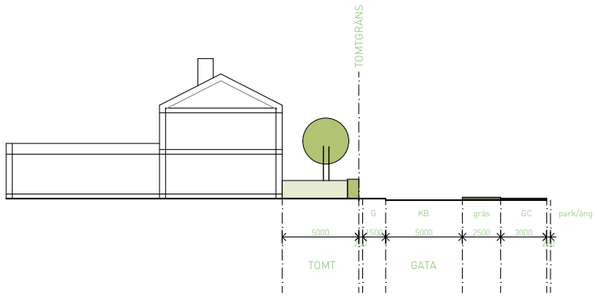

GC-bana, komplettering av befintlig gata.
Slottsfogdevägen vid Tredje backe etapp 2.

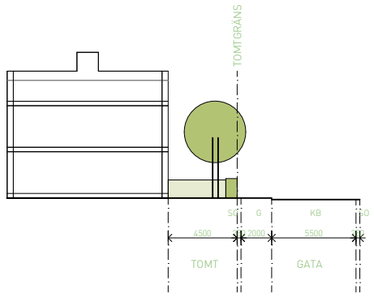

SEKUNDÄRGATA, Allmän gata

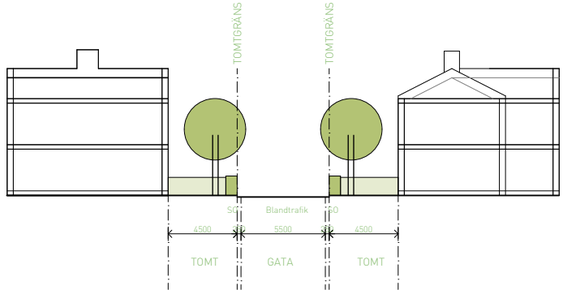

KVARTERSGATA, Enskild gata

Legend:

- HUVUDGATA, Allmän gata
- Komplettering av befintlig gata
- SEKUNDÄRGATA, Allmän gata
- KVARTERSGATA, Enskild gata



GATUSEKTIONER

Skiss - 24 11 20

SKALA 1:400


0 5 10 15 20 30 40

METER


ALM BOSTAD SMÅA

Brunnberg & forshed


2024-11-20
Mariehovsviken
DETALJPLAN SKISS
AS-039

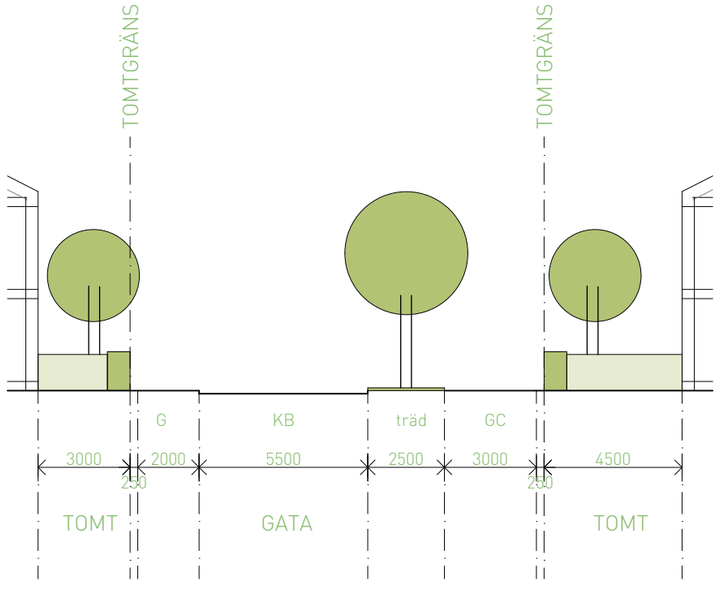


HUVUDGATA, Allmän gata.
Utbyggnad av Sloffsfogdevägen.

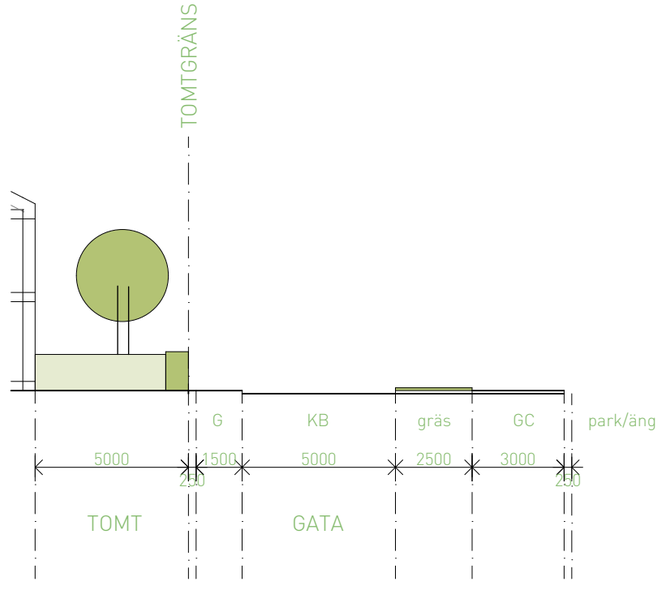

GC-bana, komplettering av befintlig gata.
Slottsfogdevägen vid Tredje backe etapp 2.

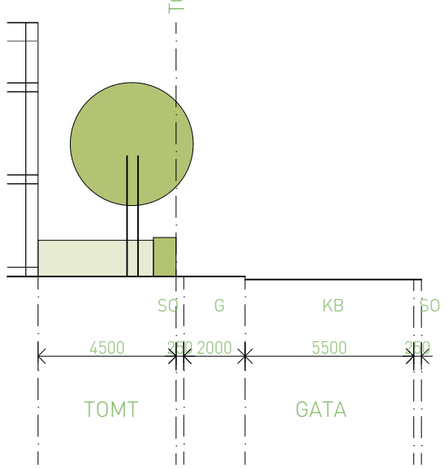

SEKUNDÄRGATA, Allmän gata

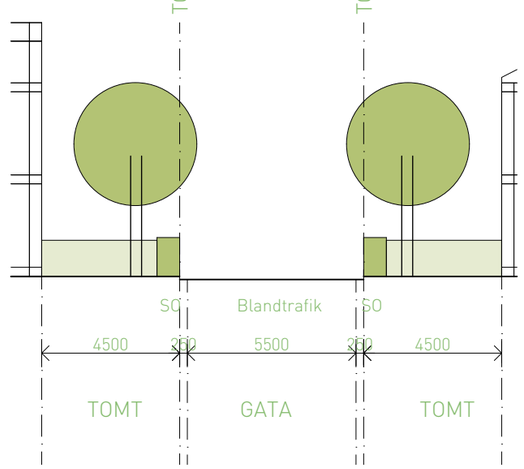

KVARTERSGATA, Enskild gata

LEGEND:

- HUVUDGATA, Allmän gata
- GC-bana, komplettering av befintlig gata
- SEKUNDÄRGATA, Allmän gata
- KVARTERSGATA, Enskild gata



GATUSEKTIONER

Skiss - 24 11 20

SKALA 1:200

0 1 2 5 10 15 20
METER

ALM BOSTAD SMÅA

Brunnberg & forshed

2024-11-20
Mariehovsviken
DETALJPLAN SKISS
AS-040