


SEKTION A-A
Sektionerna är ritade i skala 1:200

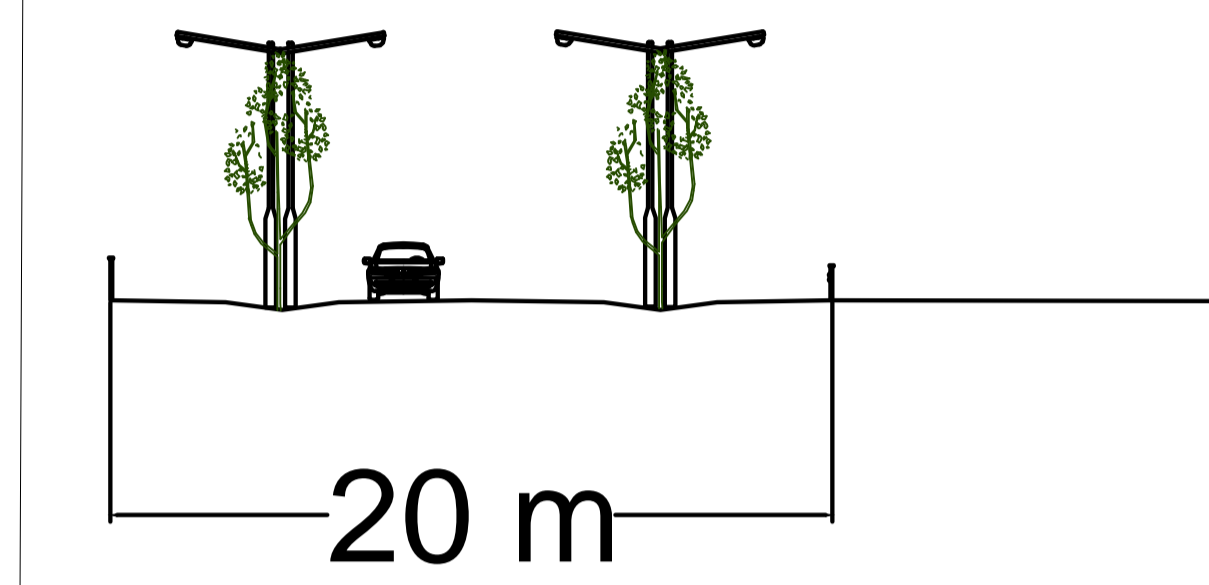


SEKTION B-B
Sektionerna är ritade i skala 1:200

Beteckningar till grundkartan

- Traktgräns
- Kvartersgräns
- Fastighetsgräns
- Ägoslagsgräns
- Ledningsrättsområde
- Gemensamhets resp. Servitutgräns
- SKARPOKYTTEN
- MARIELUND
- Serv.
- Bostadshus resp. uthus karterad efter takkant
- Bostadshus resp. uthus karterad efter husliv
- Skärmtak resp. trappa resp. transformator
- Höjdkurvor med höjdkurvstext
- Staket
- Gångstig
- Körbana vägkant
- Dike resp. vattendrag
- Till dagen resp. Kärr
- Åker resp. Äng
- Barrskog resp. Lövskog
- Barträd resp. Lövtäd resp. Ek
- Belysningsstolpe resp. Ospec stolpe
- Fornlämning resp. Fornlämningsområde

Detaljplan för:
ELDSUND 6:16
"Verksamhetsområde, Eldsundsviken" 2 (2)
STRÅNGNÄS, STRÅNGNÄS KOMMUN

Handling: PLANKARTA MED BESTÄMMELSER		Dokumentstatus: GRÄNSKNINGSHANDLING	
Till planen hör: <input checked="" type="checkbox"/> Plankarta med bestämmelser <input checked="" type="checkbox"/> Planbeskrivning med genomförandefrågor <input checked="" type="checkbox"/> Fastighetsförteckning <input checked="" type="checkbox"/> Samrådsredogörelse <input type="checkbox"/> Granskningsutlåtande		<input type="checkbox"/> Detaljplaneprogram <input type="checkbox"/> Miljökonsekvensbeskrivning <input type="checkbox"/> Gestaltungsprogram <input type="checkbox"/> Illustrationskarta <input type="checkbox"/>	
Datum för upprättande/rev. revidering: 2019-03-16		Diarienummer: MSN/2019:121	
Påskrift: Gustaf Björklund Planchef		Erika Svensson Planarkass	
Skala: 1:1000 (A1)		Beslutsdatum: Godkännande: Antagande: Lagakraft:	

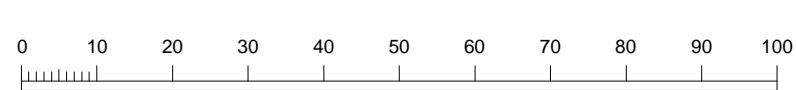

Information om grundkartan
Koordinatsystem: Sweref 99 1630
Höjdsystem: RH2000



Inom skifferat område är strandskyddet upphävt.