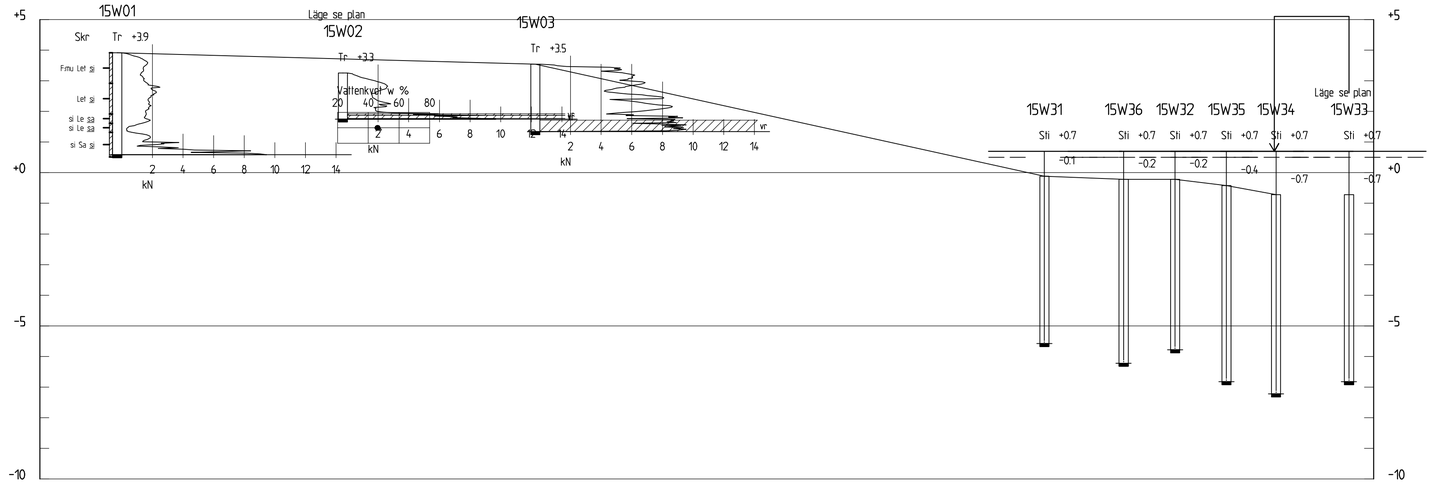

SEKTION A-A
H 1: 100 L 1: 400

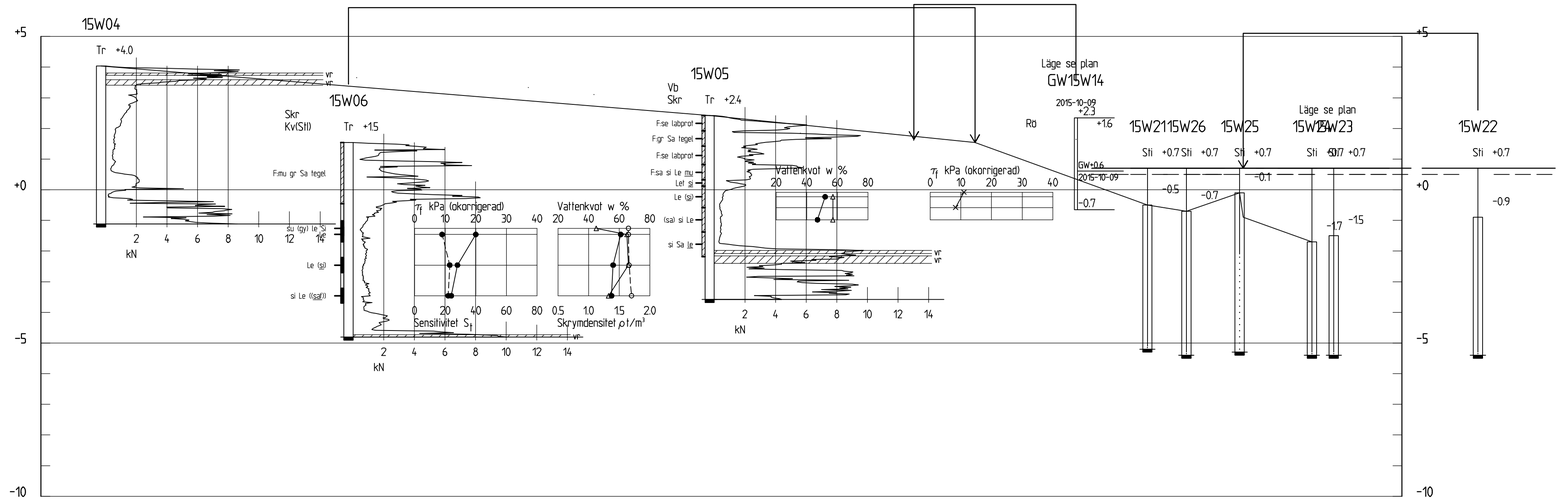

SEKTION B-B
H 1: 100 L 1: 400

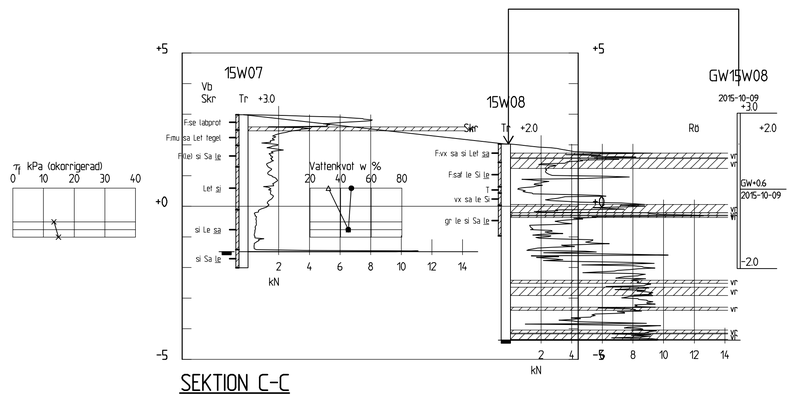

SEKTION C-C
H 1: 100 L 1: 400

PLANSYSTEM: SWEREF 99 16 30
HÖJDSYSTEM: RH 70

BET	ANT	ÄNDRINGEN AVSER	DATUM	SIGN

VANNESTA 1:27 och 1:32
STRÄNGNÄS KOMMUN

WSP Samhällsbyggnad
Box 8094 (Krontorpsgatan 1)
700 08 ÖREBRO
Tel: 010 - 722 50 00

UPPDRAG NR	RITAD/KONSTRUERAD AV	HANDLÄGGARE
10216600	AG	A GRÖNHOLM
DATUM	ANSVARIG	
2015-11-06	LOJ	

DETALJPLANEARBETE
SEKTION A-A, B-B OCH C-C
GEOTEKNISK UNDERSÖKNING

SKALA	NUMMER	BET
SE RITN. (A1)	G-10-2S-001	

BETECKNINGAR I ENLIGHET MED
SGF:S OCH BGS:S BETECKNINGSSYSTEM

WSP SAMHÄLLSBYGGNAD, GEOTEKNIK ÖREBRO

FIL: L:\S2\S\10216600\4-LADD\GW\TEXT\G-10-2S-001DWG PLOTTAD: 2015-11-08 12:16 AV ANVÄNDARE SELJOS905