


PLANKARTA MED OMRÅDE INOM VILKET DETALJPLAN FÖR TOBO 3:10 MED FLER, 0486-P05/18 , UPPHÄVS

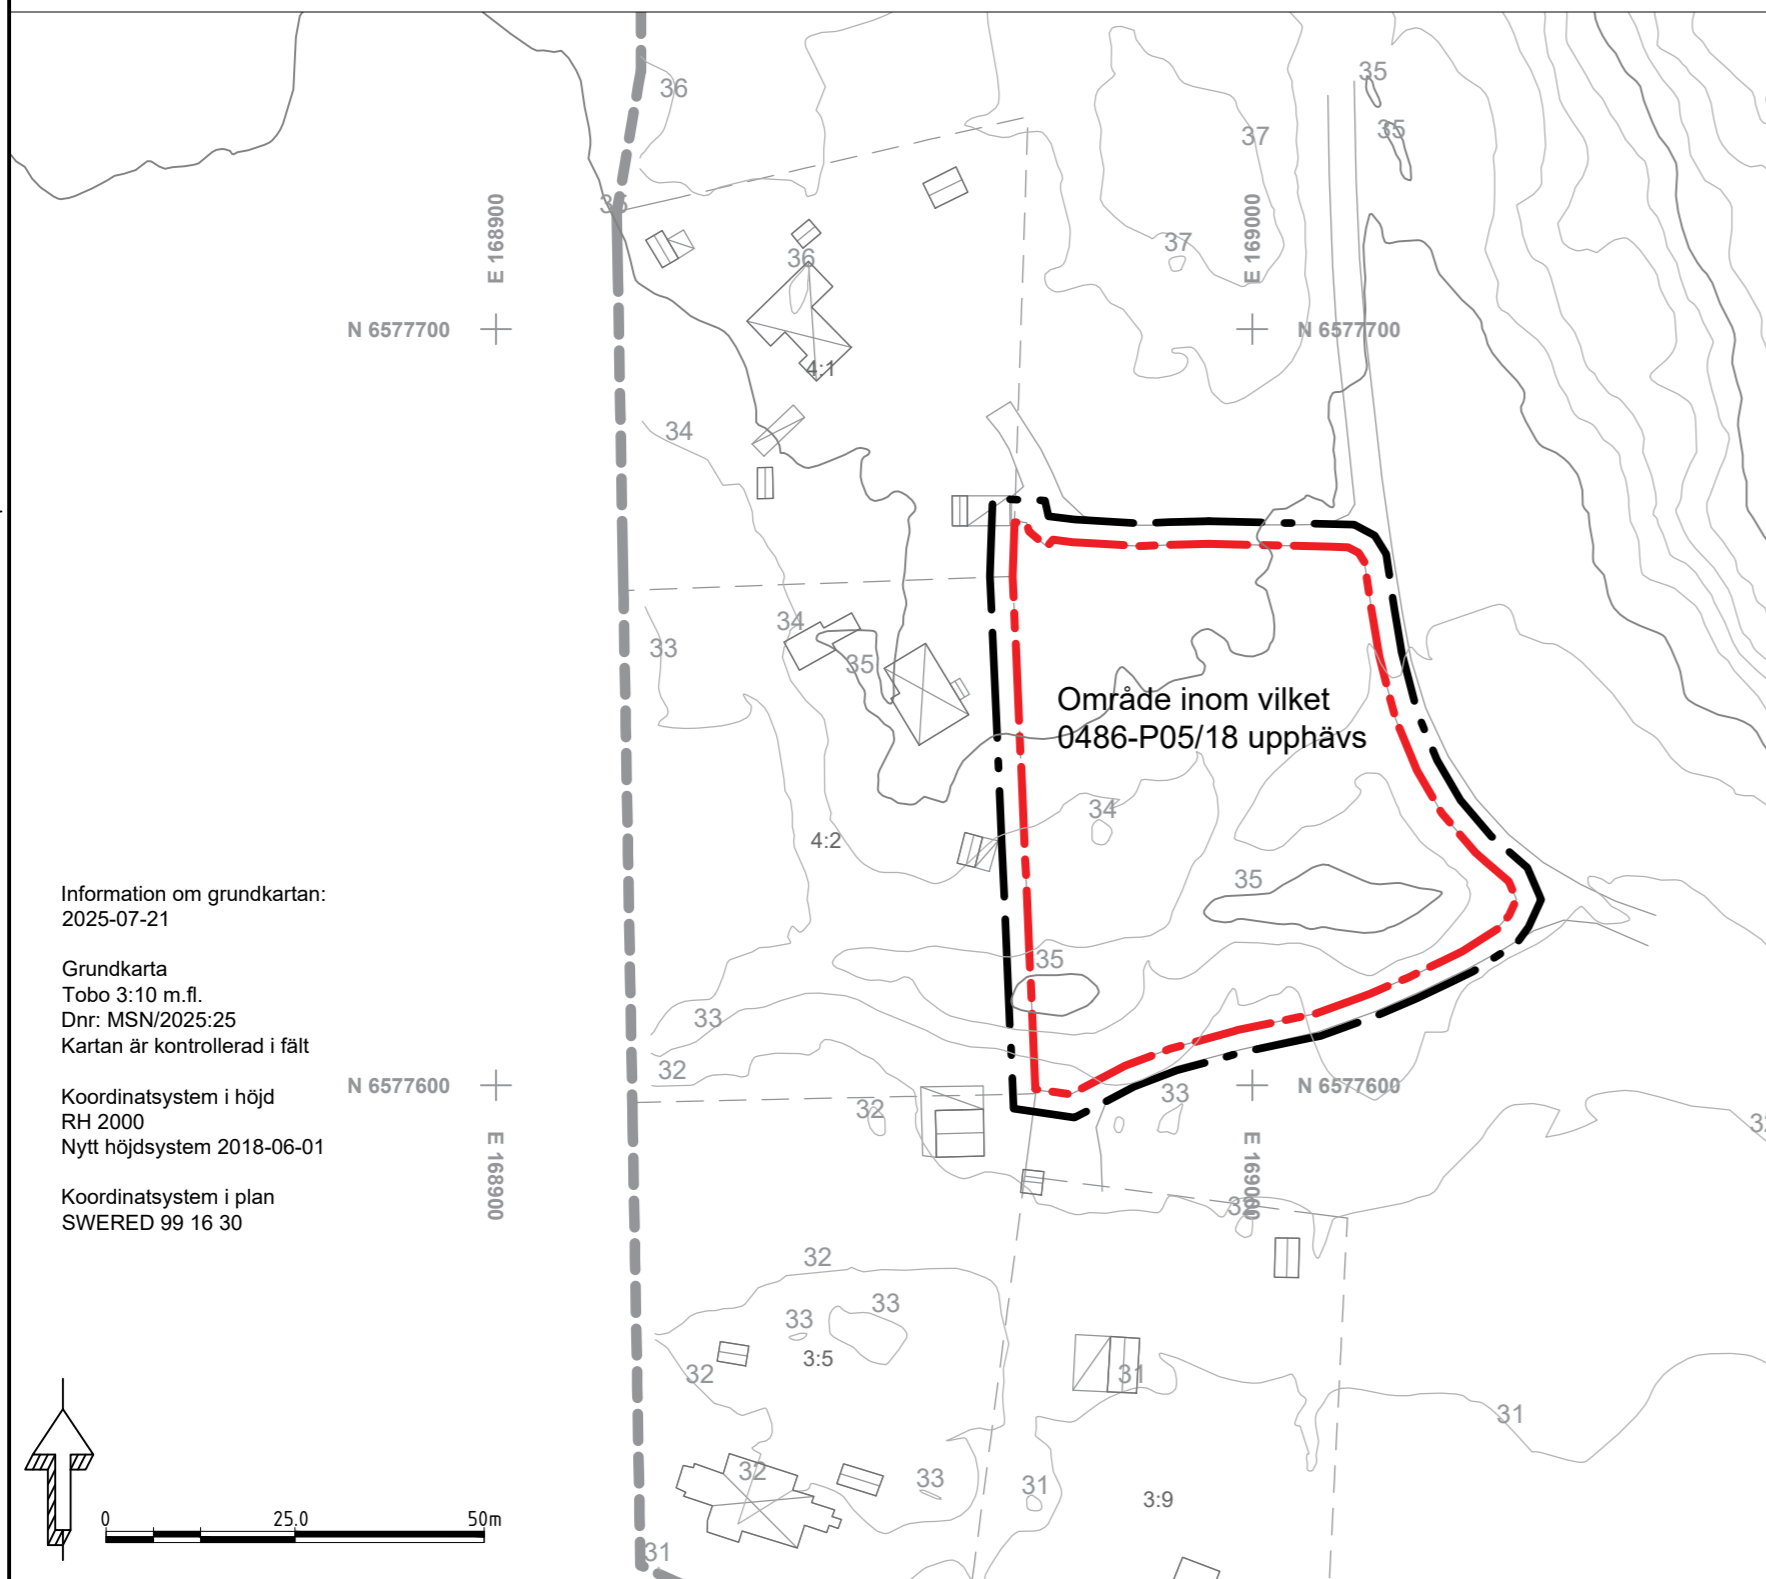

PLANBESTÄMMELSER

Följande gäller inom områden med nedanstående beteckningar. Endast angiven användning och utformning är tillåten.

GRÄNSBETECKNINGAR

- Gräns som redovisas 3 meter utanför området för upphävande
- - - - - Gräns inom vilket 0486-P05/18 upphävs


GENOMFÖRANDETID

Upphävandet av detaljplanen börjar gälla när planförslaget fått laga kraft

Beteckningar till grundkartan

--- Traktgräns	----- Körbana vägkant
----- Kvartergräns	----- Järnväg mitt smalspårigt
----- Fastighetsgräns	----- Järnväg mitt osäkert läge
----- Ägodelsgräns	--- Dikey resp. vattendrag
----- Ledningsrättsområde	--- Berg i dagen resp. Kärr
----- Gemensamhets resp. Servitutgräns	--- Barrskog resp. Lövskog
SKARPSKYTTEN	--- Barrträd resp. Lövtäd resp. Ek
MARIELUND 1:8	--- Belysningsstolpe resp. Ospeck stolpe
----- Registernummer för gemensamhetsanläggning	--- Fornlämning resp. Fornlämningsområde
Serv. kv	
----- Servitut resp. Ledningsrätt	
----- Bostadshus resp. uthus karterad efter takkant	
----- Bostadshus resp. uthus karterad efter husliv	
----- Skärmtak resp. trappa resp. transformator	
----- Höjdskurvor med höjdvärstext	
----- Staket	
----- Gångstig	

TOBO 3:10 MED FLER, 0486-P/18

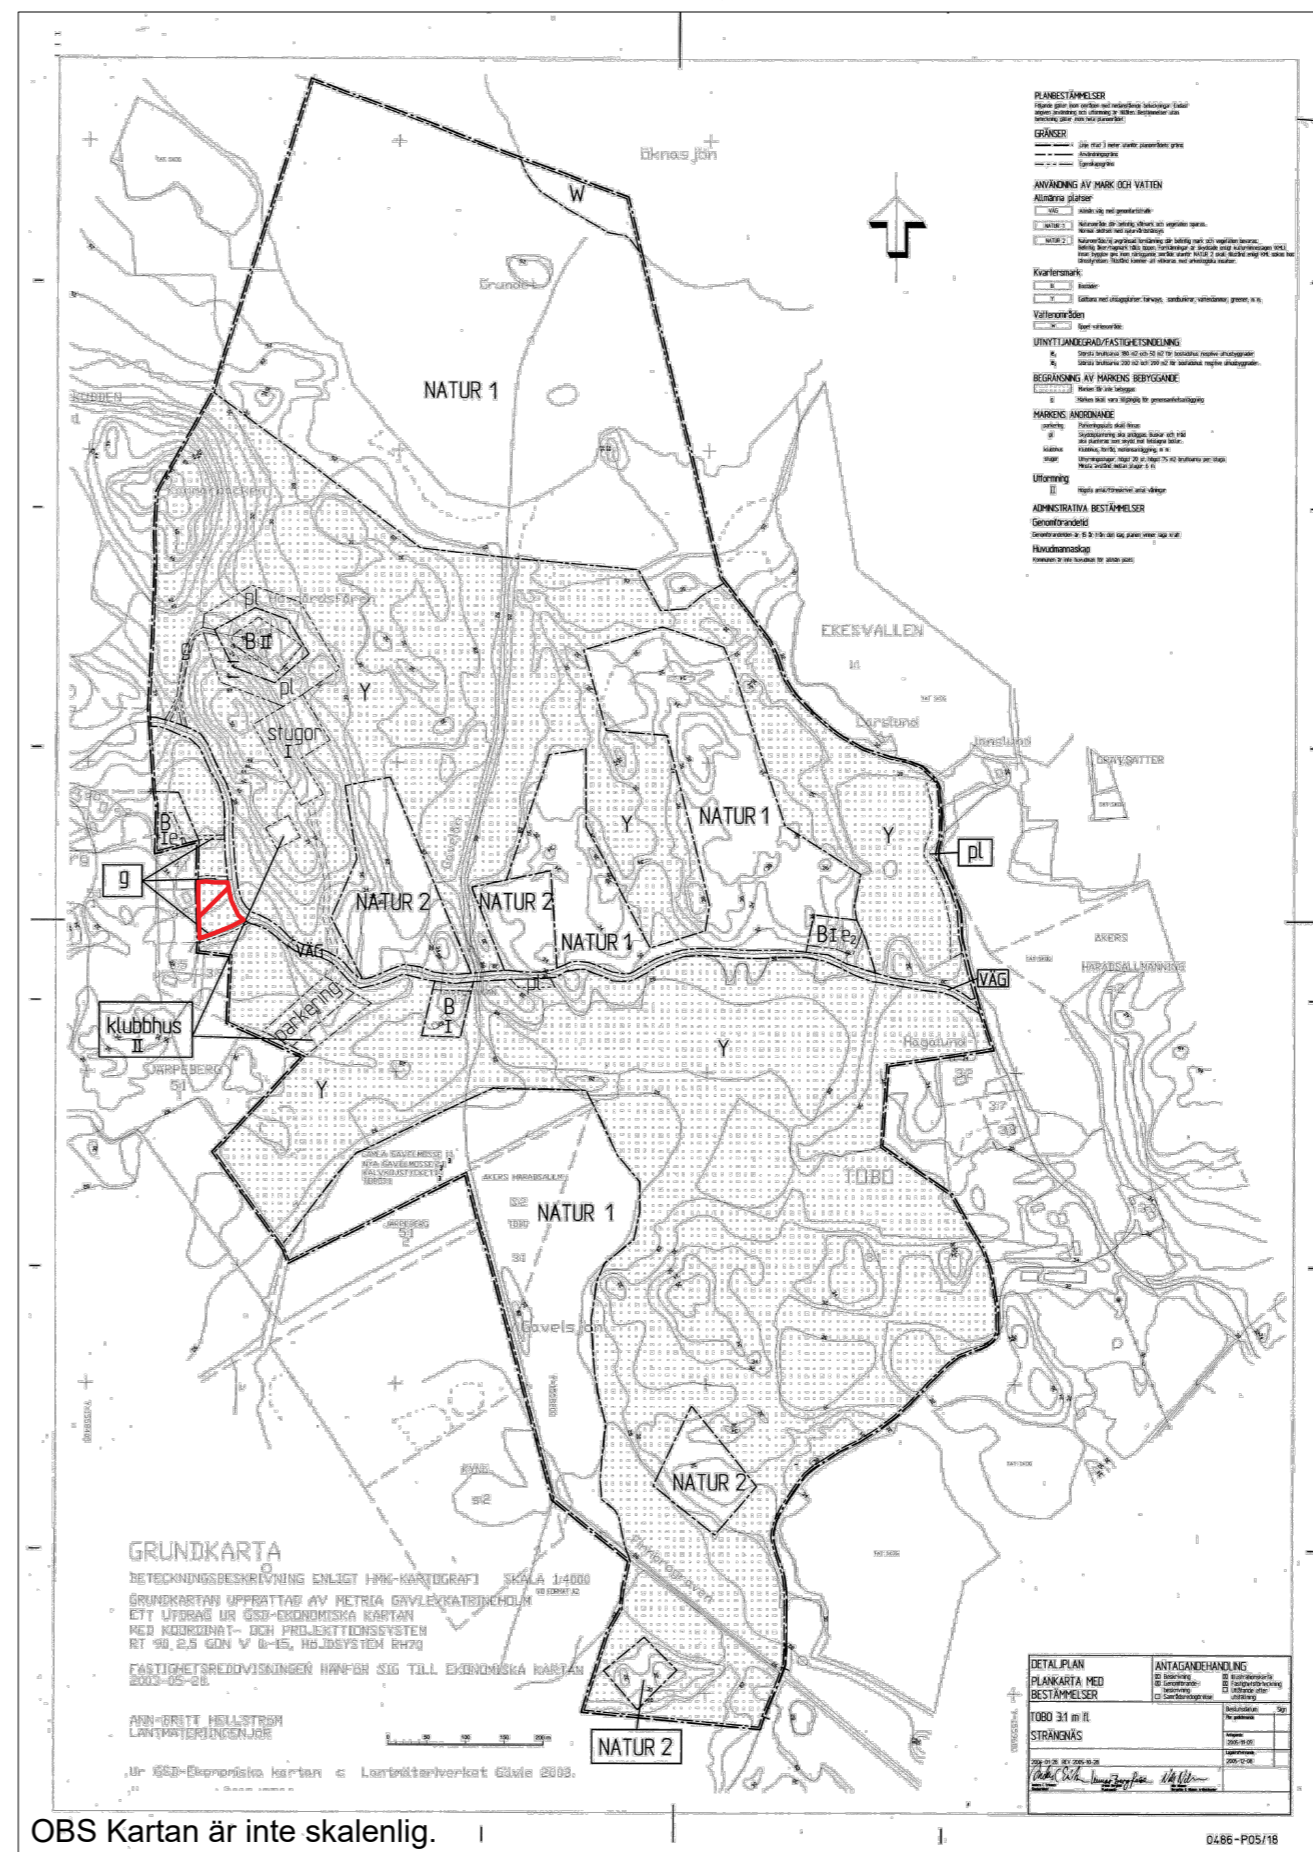

Teckenförklaring

- ▧ Området som upphävas är markerat med skaffering i kartan. Inom upphävt område upphör samtliga planbestämmelser att gälla.

Detaljplan för: TOBO 3:10 DEL AV DETALJPLAN TOBO 3:10 HÄRAD, STRÄNGNÄS KOMMUN	
Handling: PLANKARTA MED BESTÄMMELSER	Dokumentstatus: ANTAGANDEHANDLING
Till planen hör: <input checked="" type="checkbox"/> Plankarta med bestämmelser <input checked="" type="checkbox"/> Planbeskrivning med genomförandefrågor <input checked="" type="checkbox"/> Fastighetsförteckning <input checked="" type="checkbox"/> Samrådsredogörelse <input type="checkbox"/> Granskningsutlåtande	<input type="checkbox"/> Detaljplaneprogram <input type="checkbox"/> Miljökonsekvensbeskrivning <input type="checkbox"/> Gestaltungsprogram <input type="checkbox"/> Illustrationskarta <input type="checkbox"/>
Datum för upprättande/videring 2026-03-10	Diarienummer: MSN/2025:25
Beslutsdatum Godkännande Antagande Lagakraft	
Paskrifter: Lena Calmeglind Planchef	Planhansliggare Ludwig Kinert
Skala: 1:1000 (A2)	